


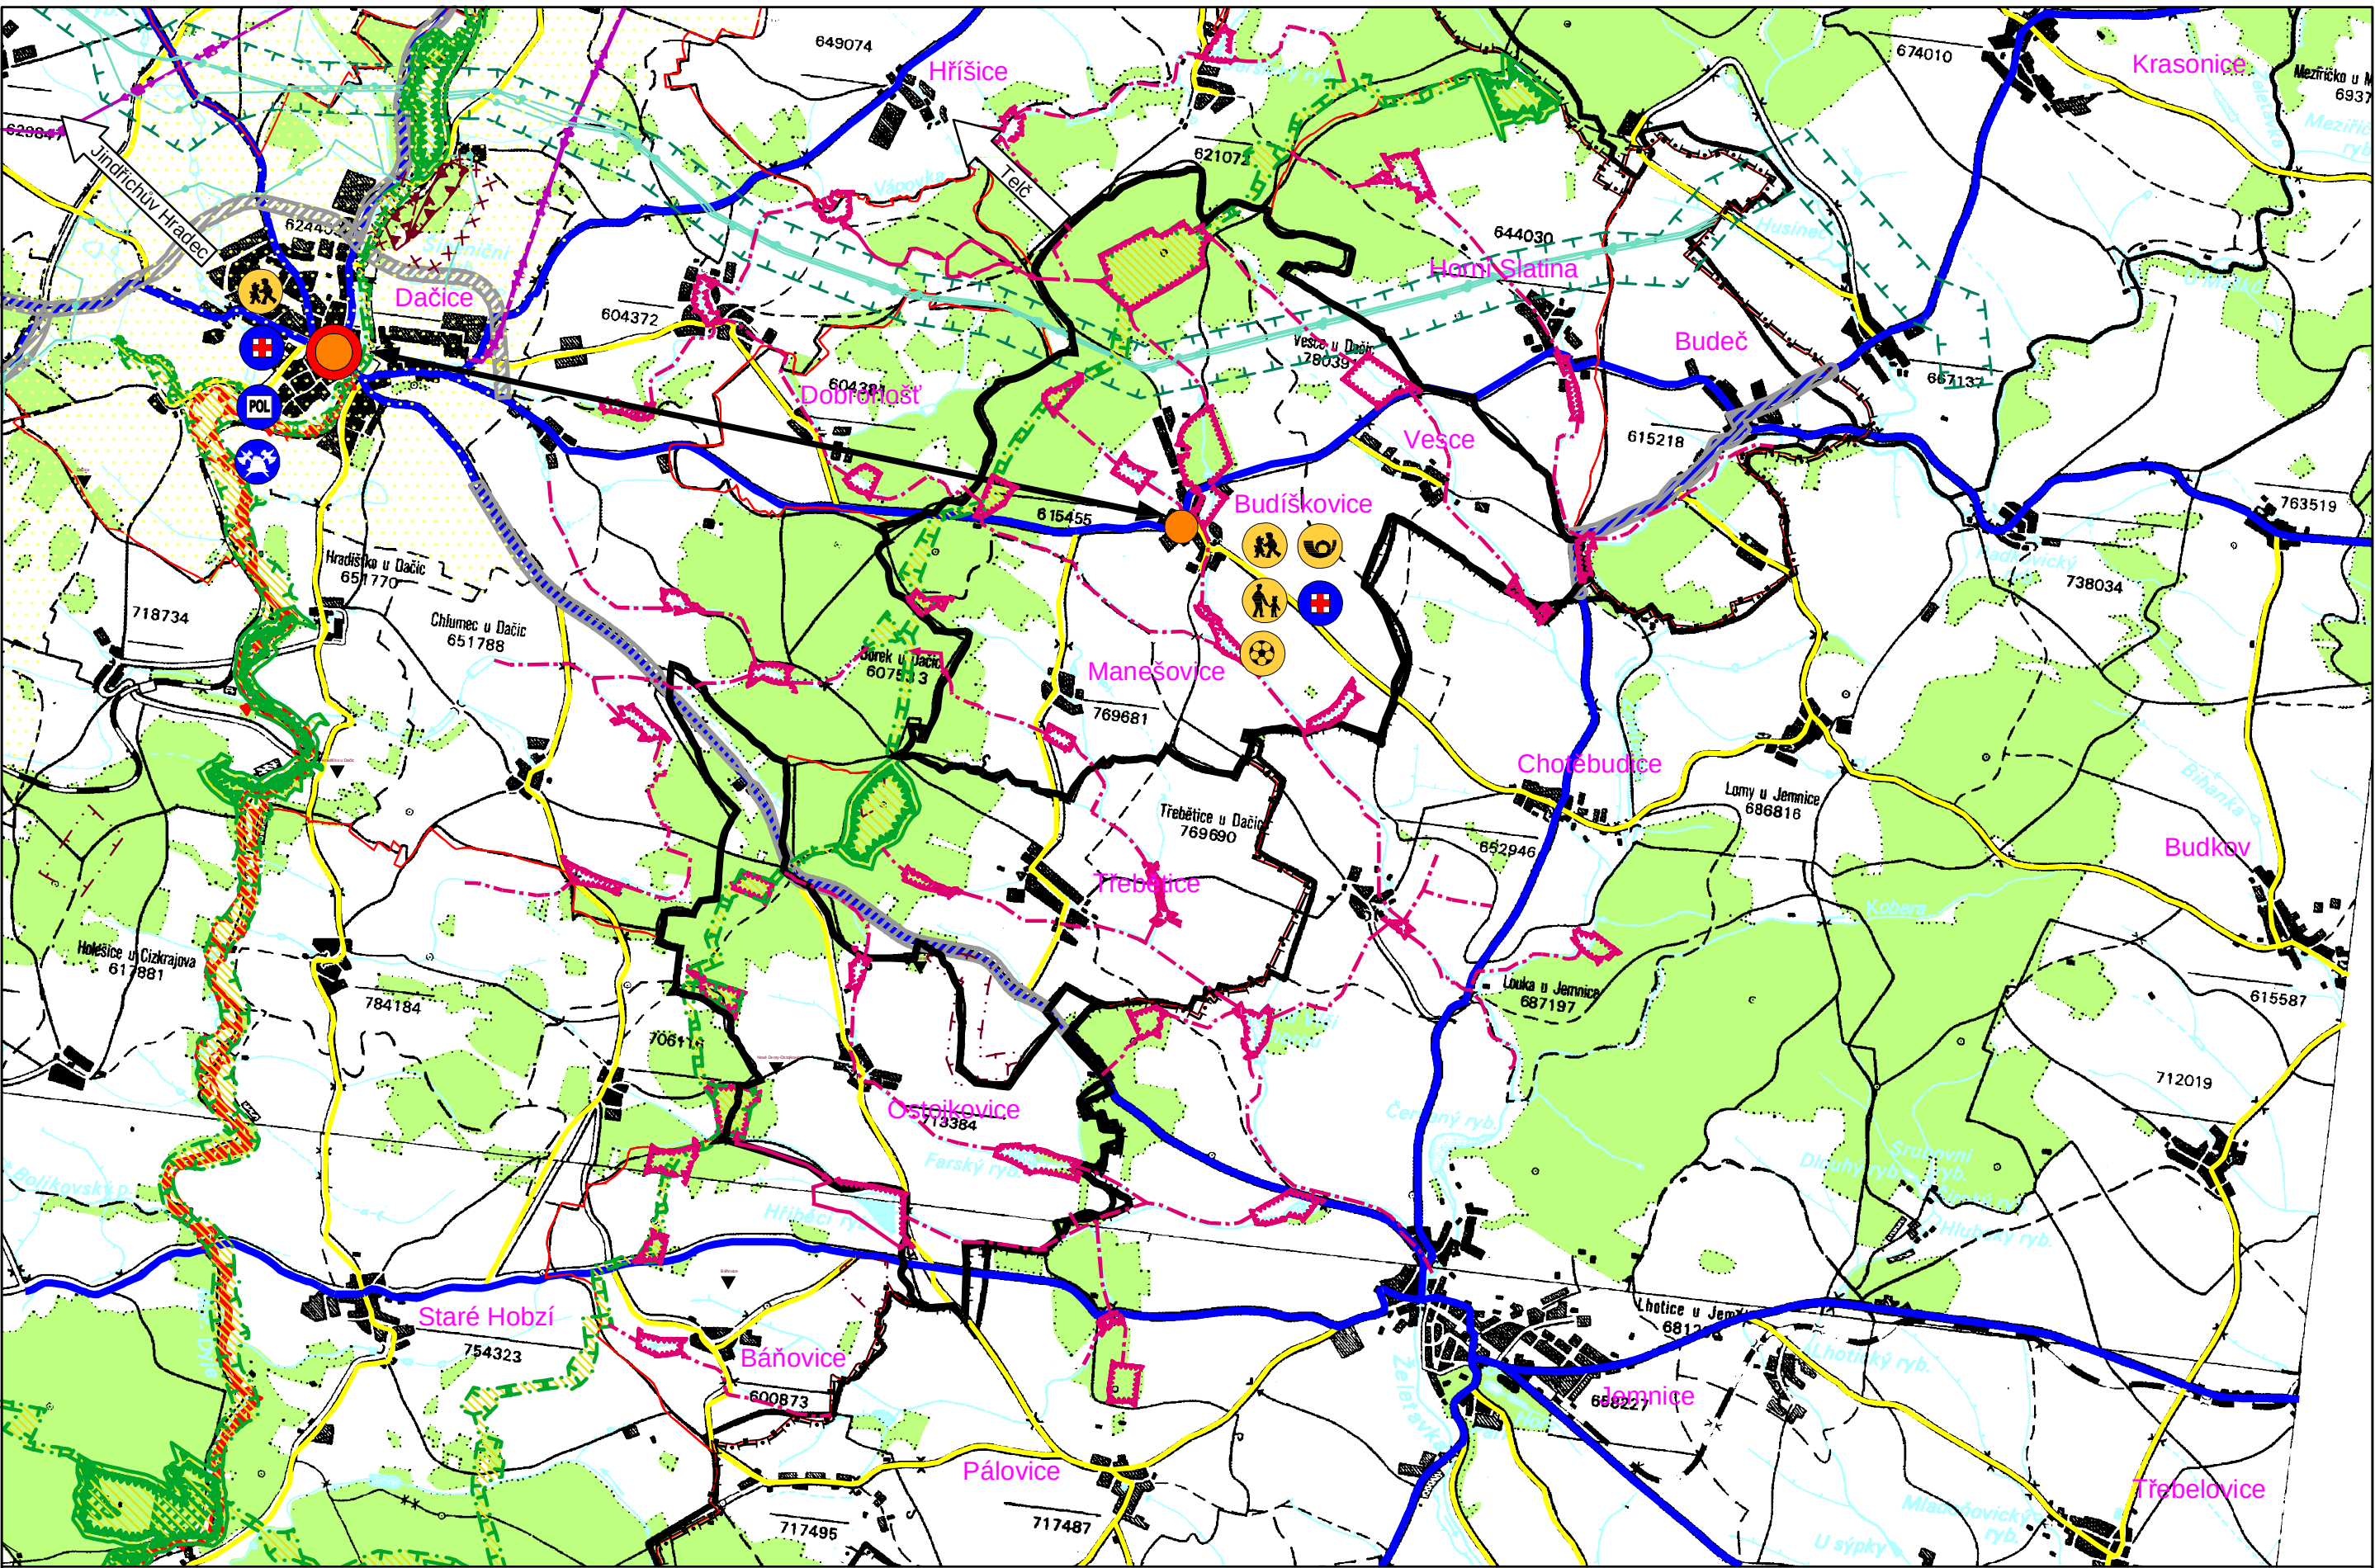

Územní plán Budíškovice

VÝKRES ŠIŘŠÍCH VZTAHŮ

NÁVRH

LEGENDA

- PLOCHY LESNÍ
- PLOCHY VODNÍ
- URBANIZOVANÉ ÚZEMÍ

VYMEZUJÍCÍ HRANICE

- HRANICE KRAJE
- HRANICE OBCE S POVĚŘENÝM OBECNÍM ÚŘADEM
- HRANICE ŘEŠENÉHO ÚZEMÍ OBCE
- HRANICE SOUSEDÍCÍCH OBČÍ

ROZVOJ ÚZEMÍ

- ROZVOJOVÉ OSY N-O-S

ZÁSADY ÚZEMNÍHO ROZVOJE

- KORIDOR DOPRAVNÍ INFRASTRUKTURY
- KORIDOR VYSOKOTLAKÉHO PLYNOVODU

DOPRAVNÍ A TECHNICKÁ INFRASTRUKTURA

- CYKLOTURISTICKÉ TRASY
- SILNICE I.
- SILNICE II.
- SILNICE III.
- ŽELEZNIČNÍ TRÁŤ
- VYSOKOTLAKÝ PLYNOVOD
- TRANZITNÍ PLYNOVOD
- BEZPEČNOSTNÍ OCHRANNÉ PÁSMO PLYNOVODU
- EL. VEDENÍ VVN 400kV
- EL. VEDENÍ VVN 110kV

ÚZEMNÍ SYSTÉM EKOLOGICKÉ STABILITY

- REGIONÁLNÍ BIOKORIDOR
- REGIONÁLNÍ BIOCENTRUM
- PŘÍRODNÍ PAMÁTKA
- PŘÍRODNÍ REZERVACE
- LOKÁLNÍ BIOKORIDOR (V ROZSAHU ŘEŠENÉ OBCE A NEJBLIŽŠÍ NÁVAZNOSTI)
- LOKÁLNÍ BIOCENTRUM (V ROZSAHU ŘEŠENÉ OBCE A NEJBLIŽŠÍ NÁVAZNOSTI)
- NÁVAZNOST LOKÁLNÍHO BIOCENTRA, KTERÁ BUDE ZAJIŠTĚNA ZE STRANY SOUSEDÍCÍ OBCE
- NÁVAZNOST LOKÁLNÍHO BIOKORIDORU, KTERÁ BUDE ZAJIŠTĚNA ZE STRANY SOUSEDÍCÍ OBCE
- NATURA 200 - EVROPSKY VÝZNAMNÁ LOKALITA

LIMITY VYUŽITÍ ÚZEMÍ

- PODOLOVANÉ ÚZEMÍ
- DOBÝVACÍ PROSTOR
- LOŽISKA NEROSTNÝCH SUROVIN
- CHRÁNĚNÁ LOŽISKOVÁ ÚZEMÍ

VAZBY

- OBEC SE ZÁKLADNÍ OBČANSKOU VYBAVENOSTÍ
- OBEC S VYŠŠÍ OBČANSKOU VYBAVENOSTÍ
- ŠKOLA
- ŠKOLKA
- KOSTEL
- HŘIŠTĚ
- POŠTA
- SLUŽEBNA POLICIE
- ZDRAVOTNICKÉ ZAŘÍZENÍ
- VAZBY K OBČIM S VYŠŠÍ KATEGORIÍ VYBAVENOSTI
- SMĚROVÁ ŠIPKA

Územní plán Budíškovice

ODŮVODNĚNÍ

VÝKRES ŠIŘŠÍCH VZTAHŮ

PROJEKTOVÝ ATELIÉR AD s.r.o.
ING. ARCH. JAROSLAV DANĚK



RAZÍTKA A PODPISY:

HUSOVA 4, Č. BUDĚJOVICE, 370 01, TEL. 387 312 513, 605 277 998
www.atelierad.cz, atelierad@atelierad.cz, IČ 25194771, DIČ CZ25194771

ZPRACOVATEL: ING. ARCH. JAROSLAV DANĚK

KRESLIL: MICHAELA KRÁTKÁ

ČÍSLO ZAKÁZKY: 54_2010

ČÍSLO VÝKRESU:

ČÍSLO PARÉ:

DATUM: Červenec 2013

MĚŘÍTKO: 1 : 5 000

6

1

ZÁZNAM O ÚČINNOSTI

ÚZEMNÍ PLÁN BUDÍŠKOVICE VYDALO

ZASTUPITELSTVO OBCE BUDÍŠKOVICE

DATUM NABYTÍ ÚČINNOSTI

POŘIZOVATEL

MĚSTSKÝ ÚŘAD DAČICE

RAZÍTKO POŘIZOVATELE:

OPRÁVNĚNÁ ÚŘEDNÍ OSOBA

ING. ARCH. JIŘÍ LOJKA

FUNKCE

SAMOSTATNÝ REFERENT OSŮ

PODPIS