SITUACE DIO - SCHÉMA

Oprava silnice II/151 Budíškovice - Horní Slatina.

ETAPA 1.

Správa a údržba silnic Jihočeského kraje, 7 -06- 2026
závod JINDŘICHŮV HRADEC
Jarošovská 1126/2, 377 01 J. Hradec
IČO: 709 71 641, DIČ: CZ70971641

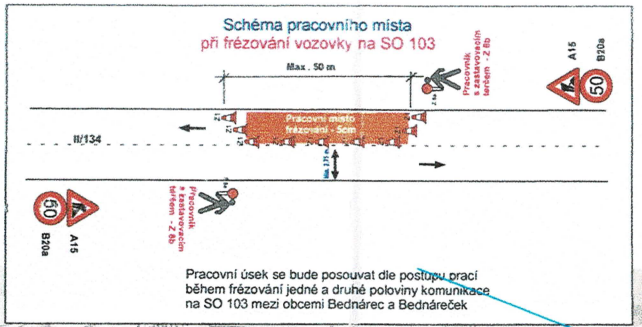

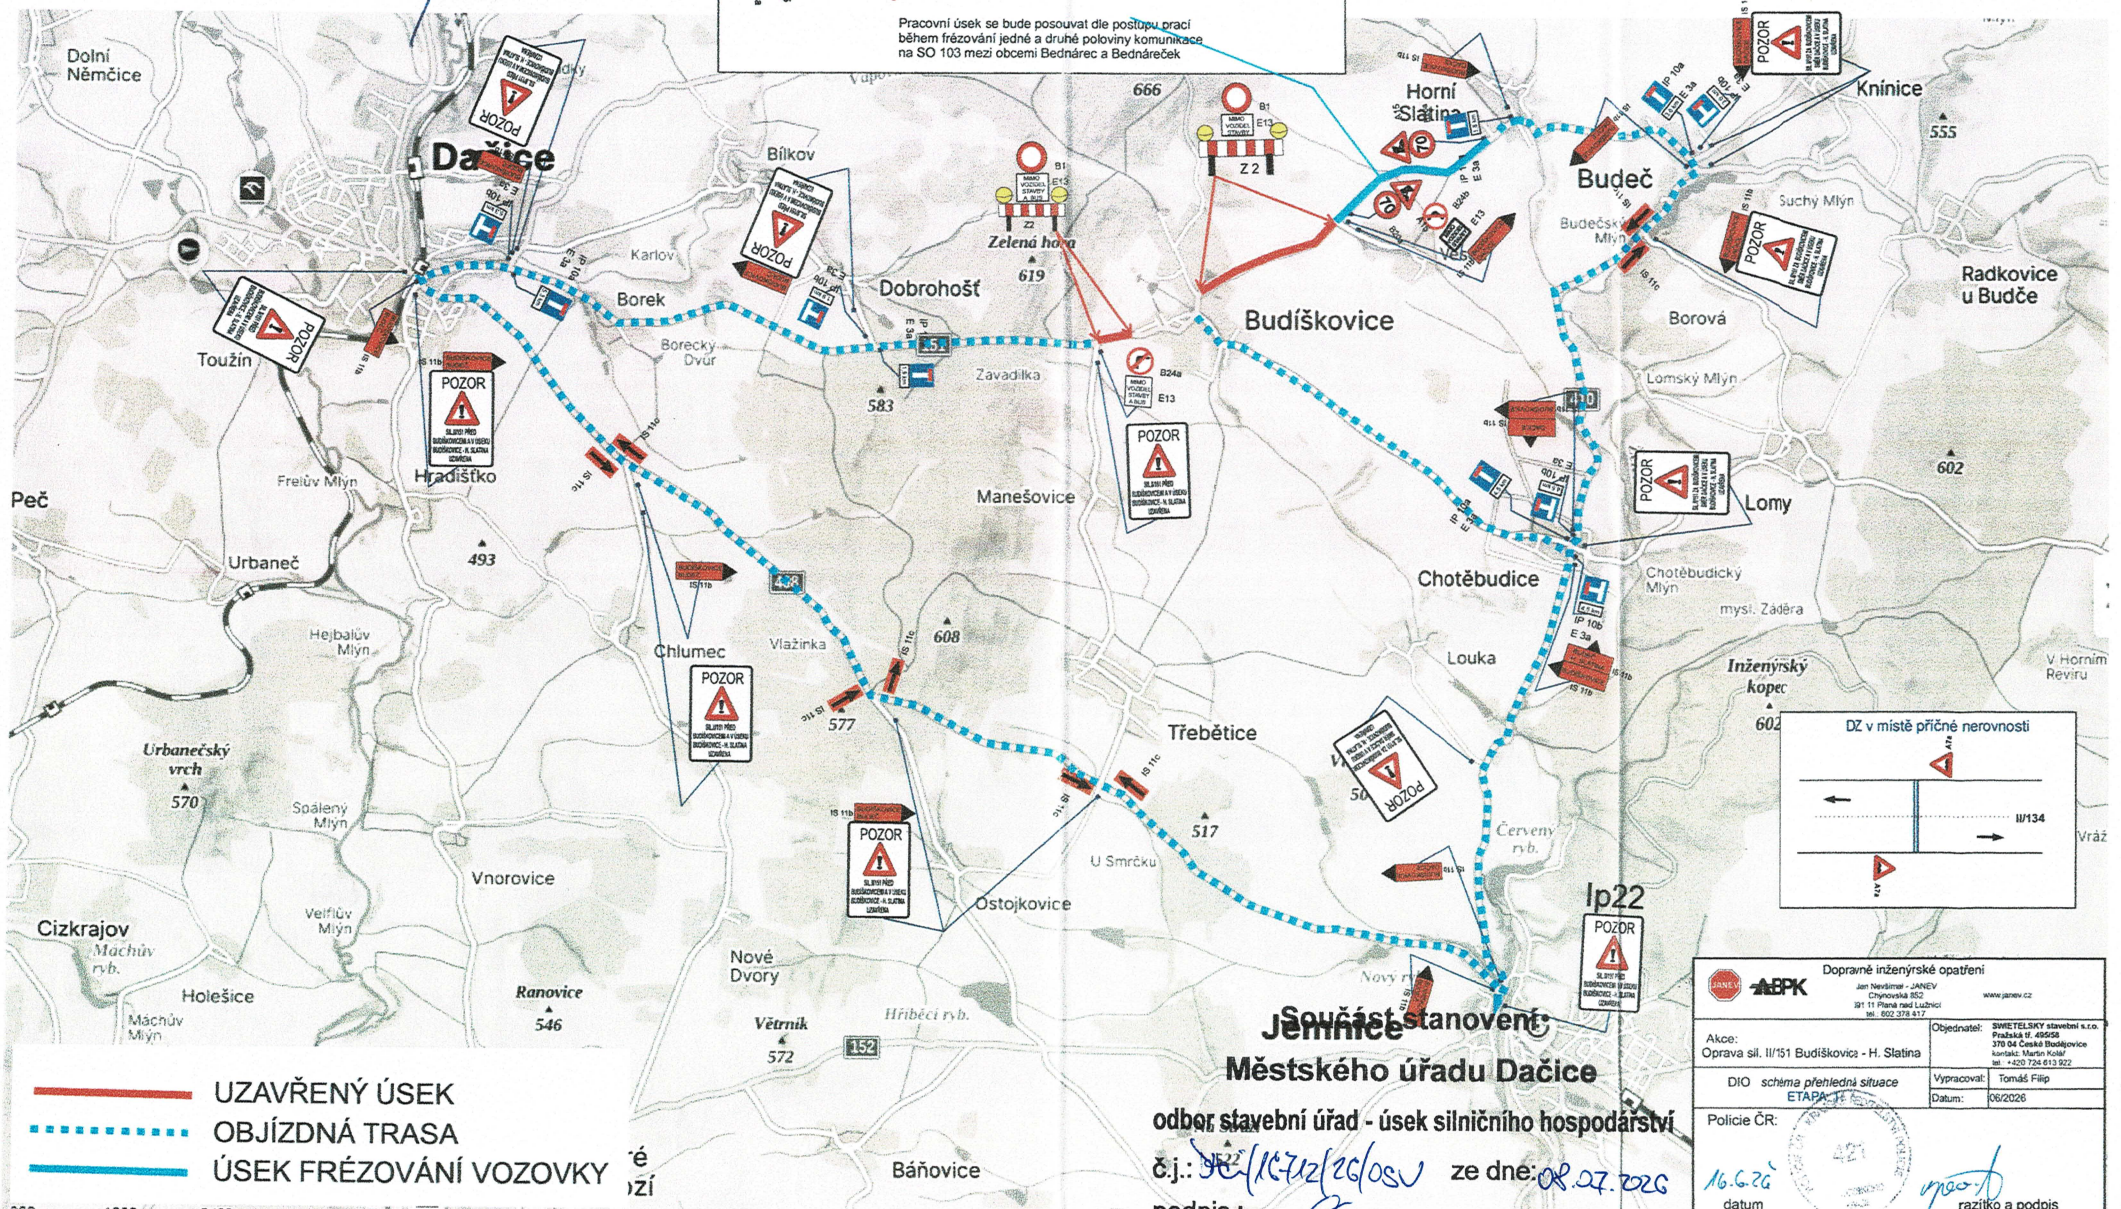

UZAVŘENÝ ÚSEK
OBJÍZDNÁ TRASA
ÚSEK FRÉZOVÁNÍ VOZOVKY

Součást stanovení:
Městského úřadu Dačice
odbor stavební úřad - úsek silničního hospodářství
č.j.: SÚ/16712/26/OSÚ ze dne: 08.07.2026
podpis :

Dopravně inženýrské opatření Jan Nevšímal - JANEV Chynovská 852 391 11 Planá nad Lužnicí tel.: 602 378 417 www.janev.cz	
Akce: Oprava sil. II/151 Budíškovice - H. Slatina	Objednatel: SWIETELSKY stavební s.r.o. Pražská tř. 495/58 370 04 České Budějovice kontakt: Martin Kolář tel.: +420 724 613 922
DIO *schéma přehledná situace* ETAPA 1	Vypracoval: Tomáš Filip Datum: 06/2026
Policie ČR:	
16.6.26 datum	razítko a podpis

SITUACE DIO - SCHÉMA

Oprava silnice II/151 Budíškovice - Horní Slatina.

ETAPA 2.

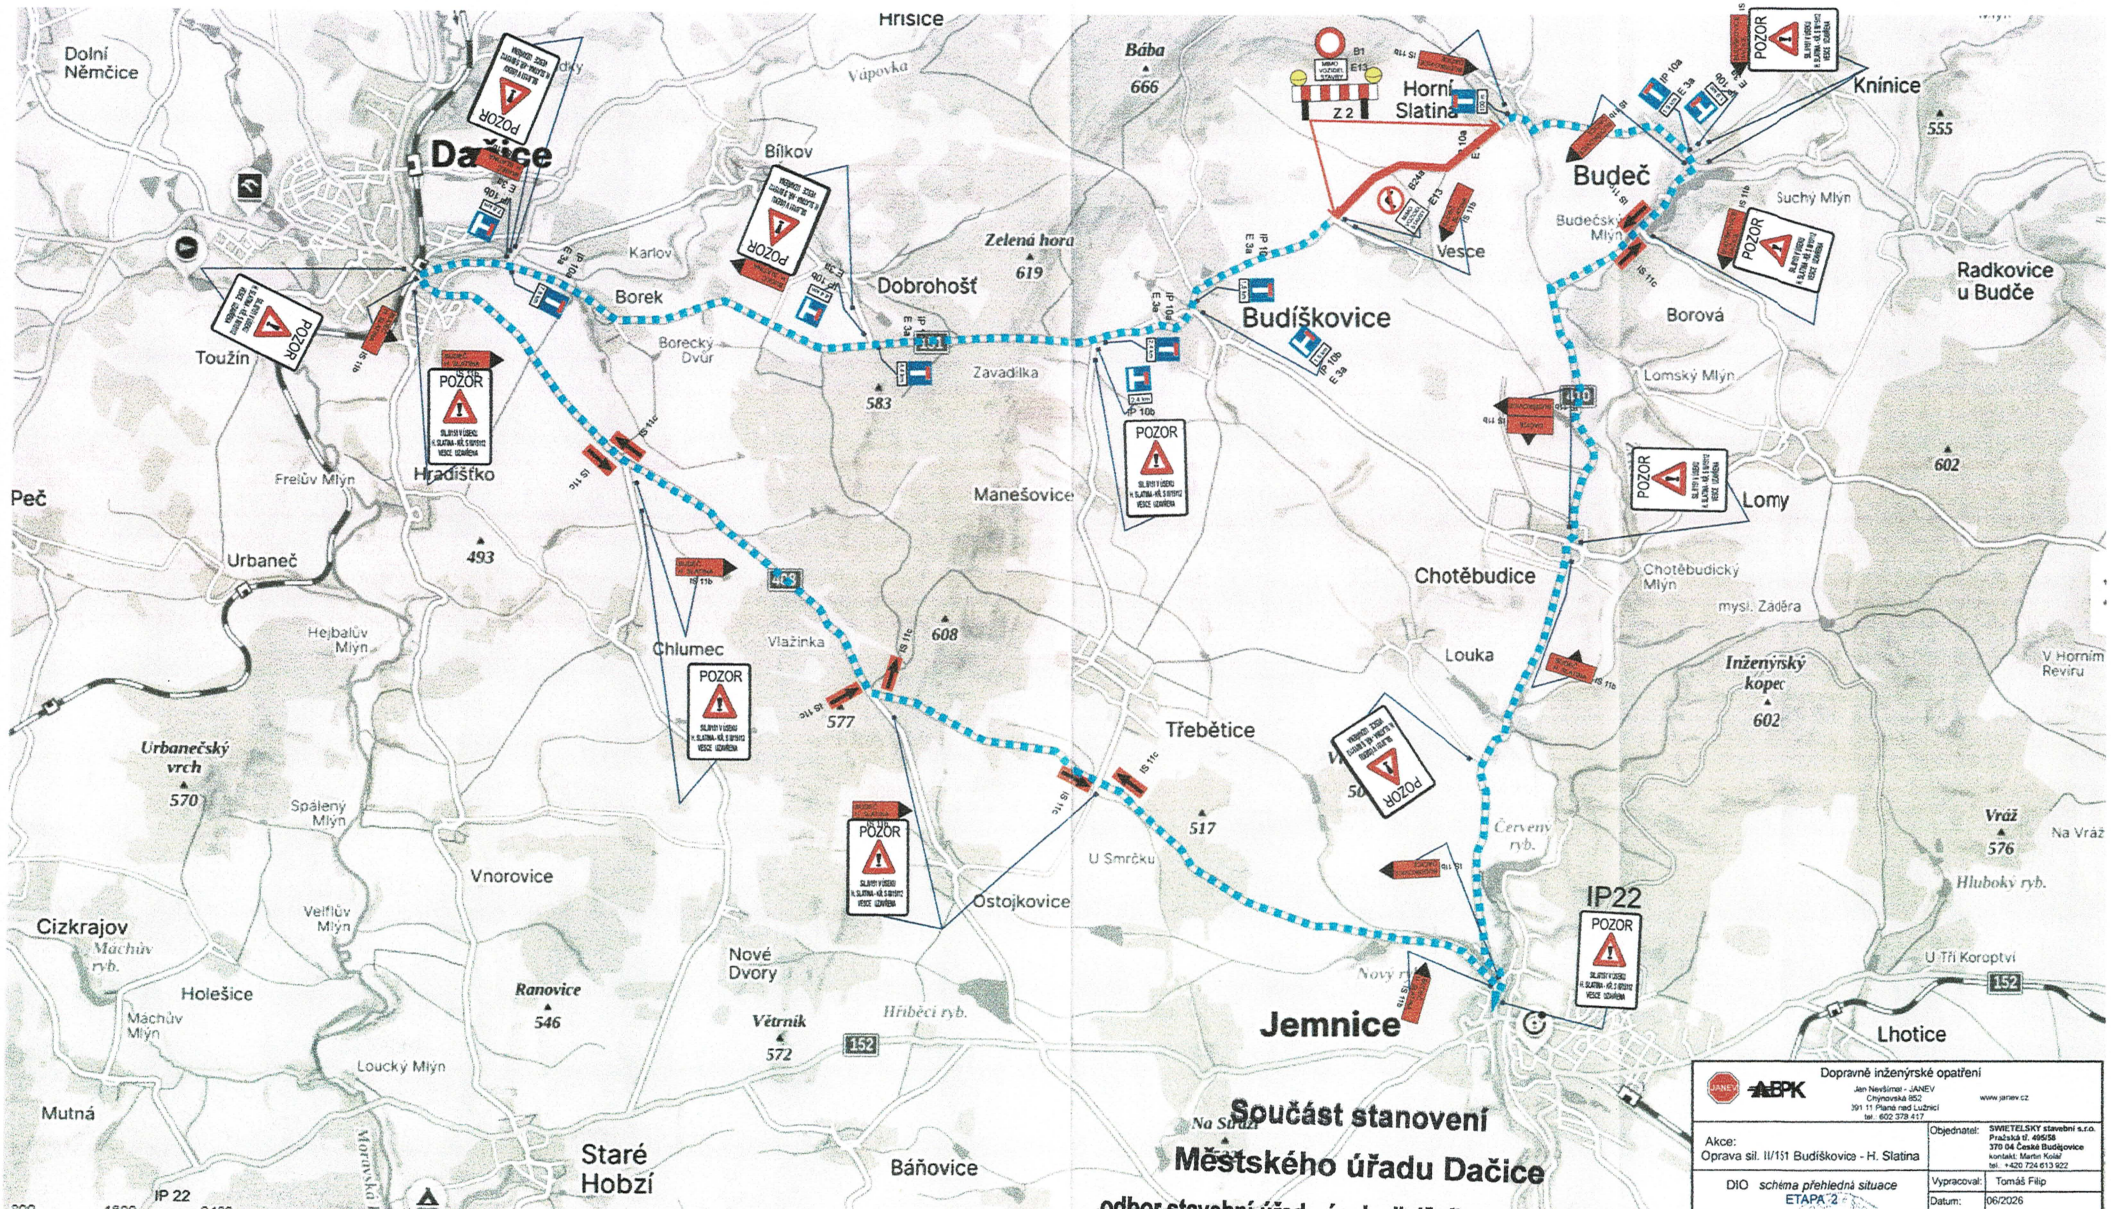

Správa a údržba silnic Jihočeského kraje,
závod JINDŘICHŮV HRADEC
Jarošovská 1126/II, 377 01 J. Hradec
IČO: 709 71 641, DIČ: CZ70971641

17 -06- 2026

Spučást stanovení
Městského úřadu Dačice
odbor stavební úřad - úsek silničního hospodářství
č.j.: MUDA/16712/26/OSU ze dne: 08.07.2026
podpis :

Dopravně inženýrské opatření
Jan Nevšímal - JANEV
Chýnovská 852
391 11 Planá nad Lužnicí
tel.: 602 378 417
www.janev.cz

Akce: Oprava sil. II/151 Budíškovice - H. Slatina	Objednatel:	SWIETELSKY stavební s.r.o. Pražská tř. 495/58 370 04 České Budějovice kontakt: Martin Kolář tel.: +420 724 613 922
DIO *schéma přehledná situace* ETAPA 2	Vypracoval:	Tomáš Filip
	Datum:	06/2026

Policie ČR:
16.6.26
datum
razítko a podpis