


Dopravní opatření na silnici II/408 mezi Ostojkovicemi a Třebětici

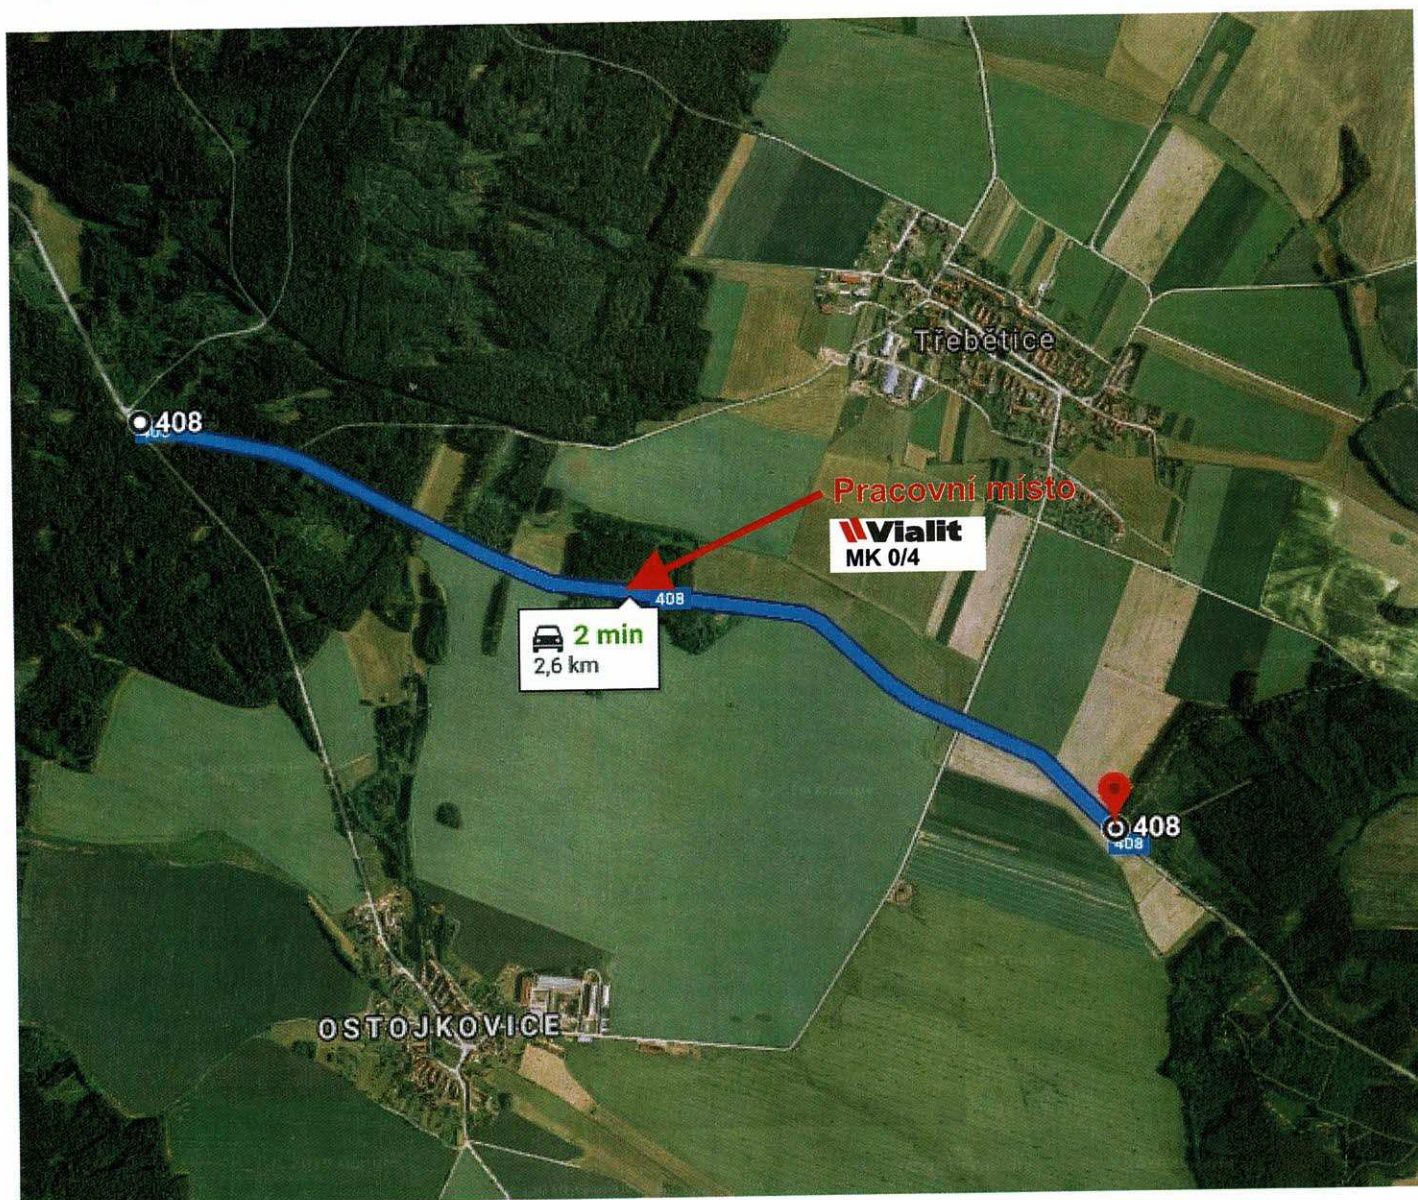

Součást stanovení

Městského úřadu Dačice

odboru dopravy a silničního hospodářství


č.j.: 000/20533-19 ze dne: 6.9.2019

podpis: 

Schéma řešení odbočky na Ostojkovice



19-08-2019

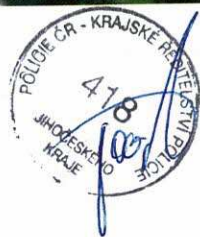

Součást stanovení


Městského úřadu Dačice

odboru dopravy a silničního hospodářství

č.j.: 080/20533-19 ze dne: 8.9.2019

podpis:

R

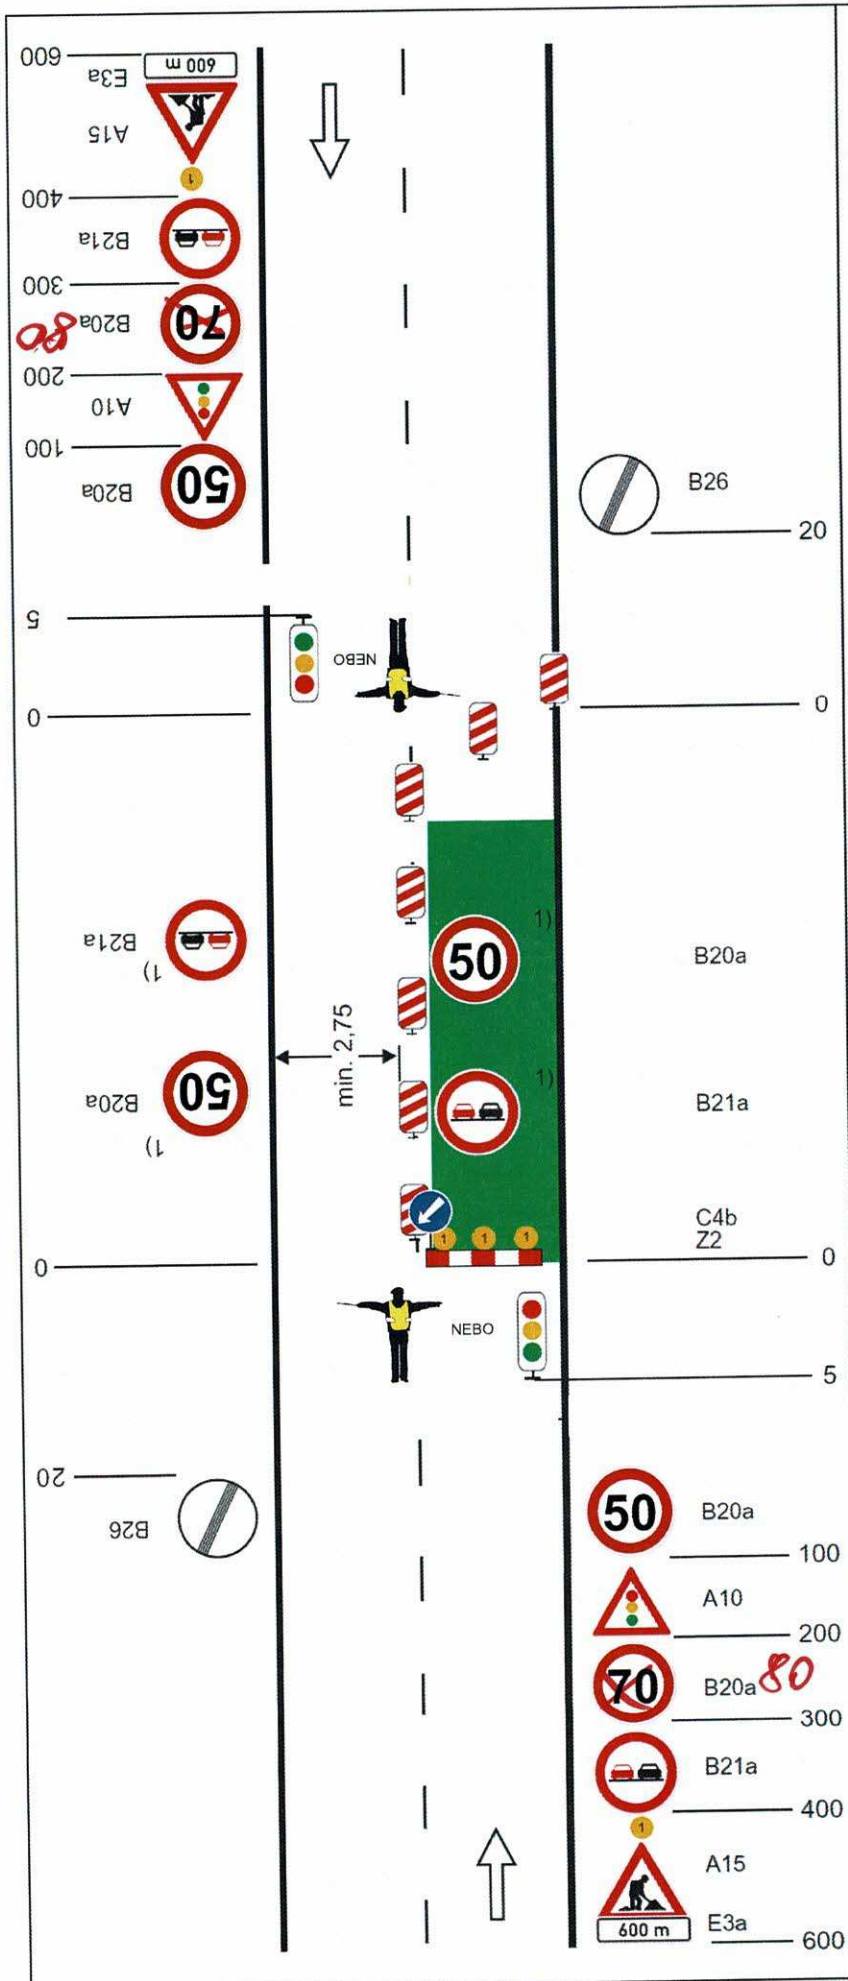

Standardní pracovní místo. Zúžení vozovky na jeden jízdní pruh. Řízení provozu světelnými signály.

výstražné světlo typu 1
nebo značka umístěna na fluorescenčním žlutozeleném podkladu, v protisměru shodně

řízení dopravy pomocí semaforů
nebo regulovčků

příčná uzavěra jednostrannými směrovacími deskami

podélná uzavěra oboustrannými směrovacími deskami
odstup max. 20m

příčná uzavěra zábranou
minimálně 3 výstražná světla typu 1

řízení dopravy pomocí semaforů
nebo regulovčků

1) opakování v případě podélné uzavěry delší než 300m po 300m - 500m

Součást stanovení

Městského úřadu Dačice

odboru dopravy a silničního hospodářství

č.j.: 050/20533-19 ze dne: 9. 9. 2019

podpis:

vzdálenosti v metrech

Schéma řešení odbočky

Součást stanovení
Městského úřadu Dačice
odboru dopravy a silničního hospodářství
č.j.: 000/20533-19 ze dne: 6. 9. 2019
podpis: *K*

